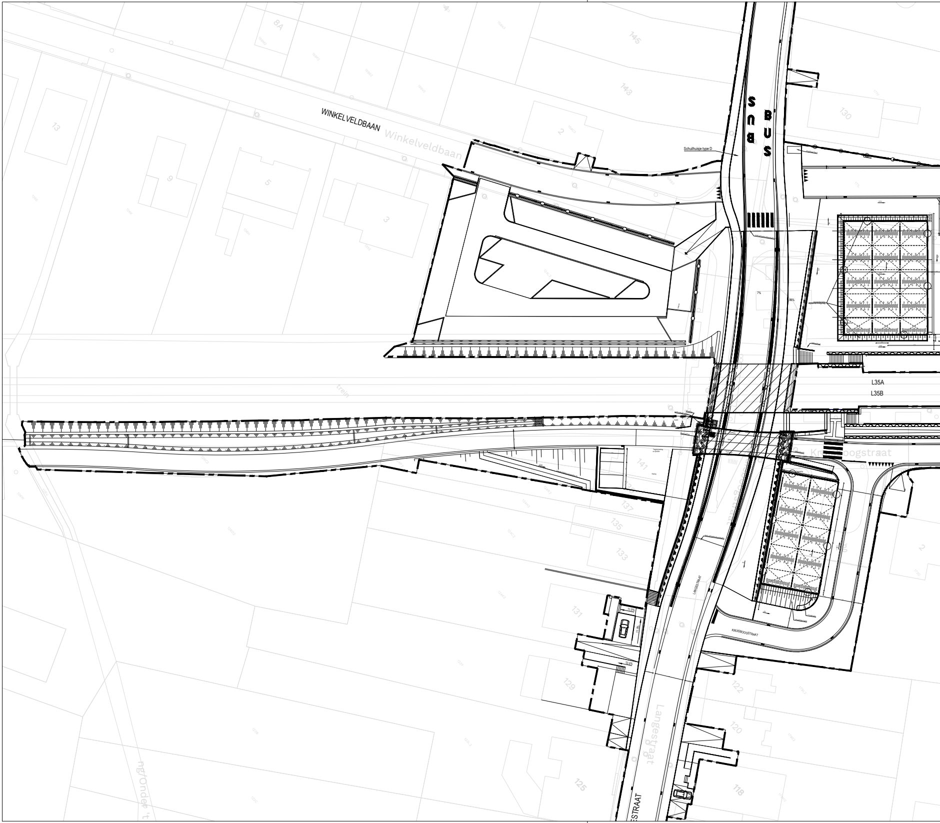
WINKELVELDBAAN
Winkelveldbaan
BUS
BUS
Schuilhuisje type D
trein
L35A
L35B
Kruisboogstraat
KRUISBOOGSTRAAT
LANGESTRAAT
Langestraat
ESTRAAT
ng/Onder 't
13
9
5
3
2
8A
145
143
130
141
137
135
133
131
129
125
122
120
118
7%
11,55
12,5%

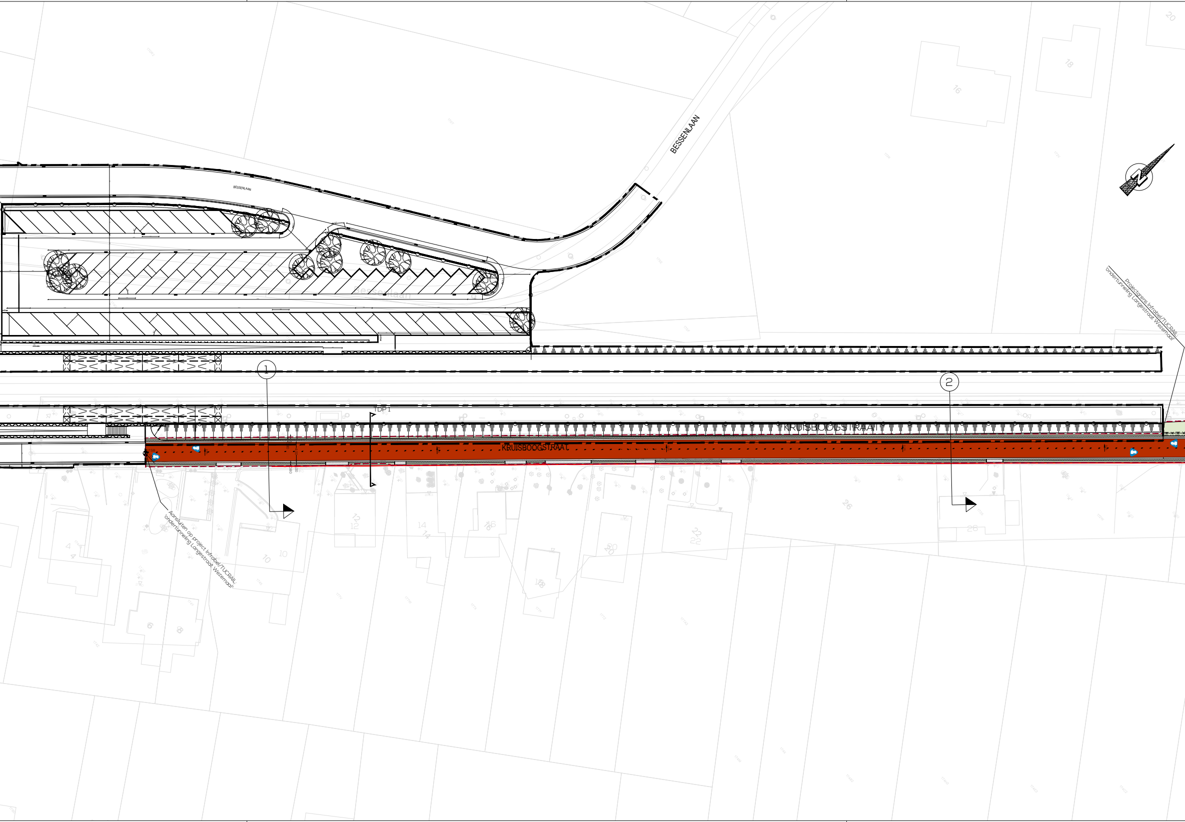
BESSENLAAN
BESSENLAAN
N
1
2
TDP 1
KRUISBOOGSTRAAT
KRUISBOOGSTRAAT
Projectgrens Infrabel/TUCRAIL:
'ondertunneling Langestraat Wezemaal'
Aansluiten op project Infrabel/TUCRAIL:
'ondertunneling Langestraat Wezemaal'
4
6
8
10
12
14
16
16
18
20
20
22
26
28

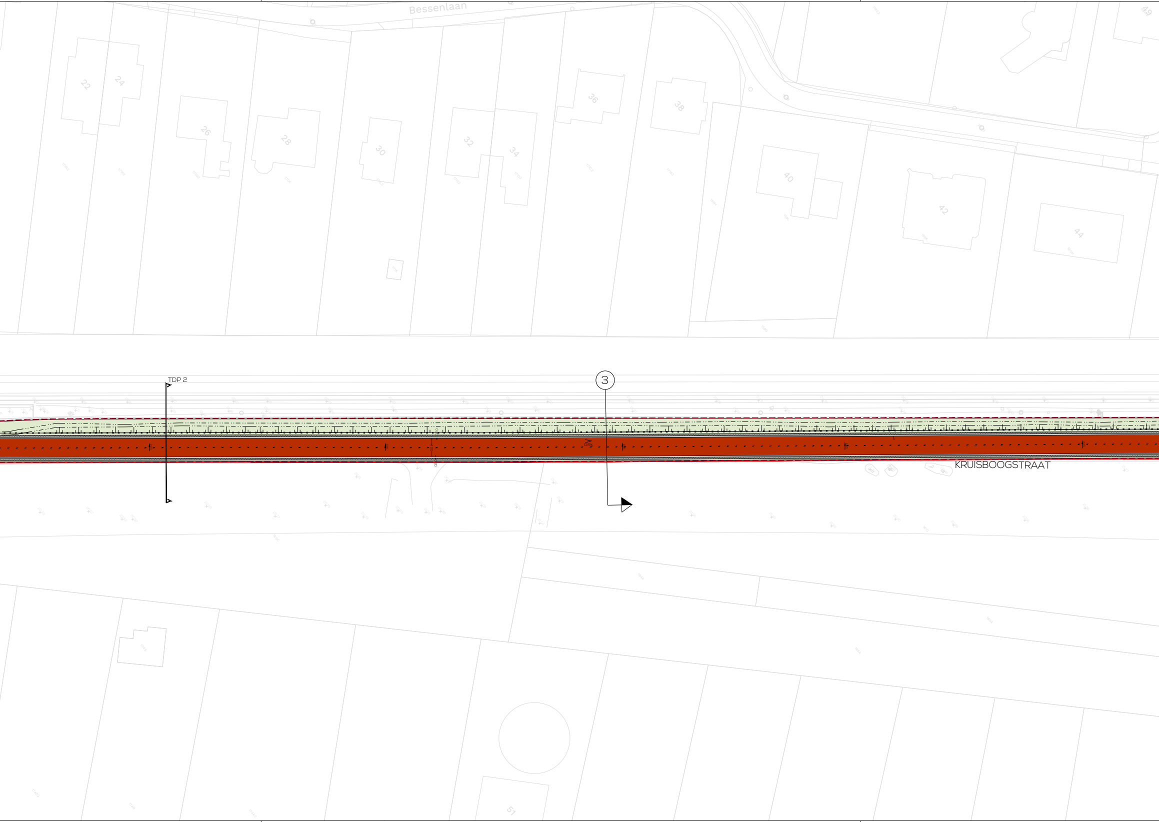
Bessenlaan
22
24
26
28
30
32
34
36
38
40
42
44
49
TDP 2
3
KRUISBOOGSTRAAT
51

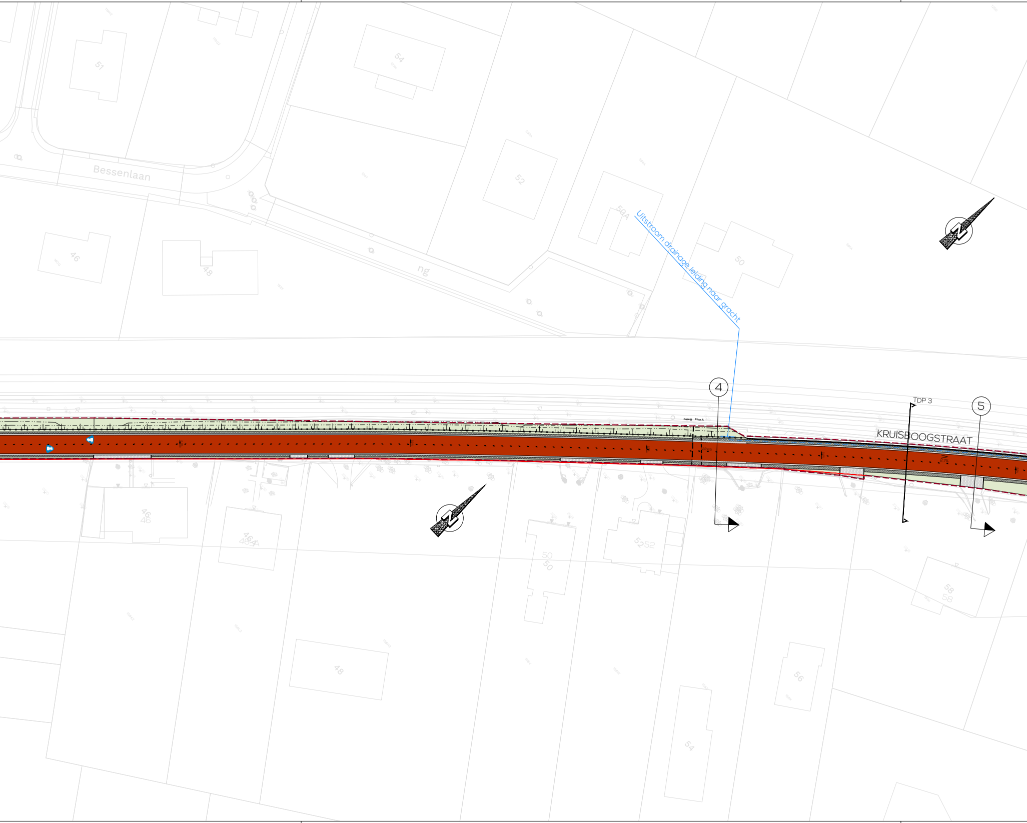
Bessenlaan
51
54
52
50A
50
46
48
ng
Uitstroom drainage leiding naar gracht
4
Fase B
Fase A
22,85
TDP 3
5
KRUISBOOGSTRAAT
46
46A
50
52
58
48
56
54

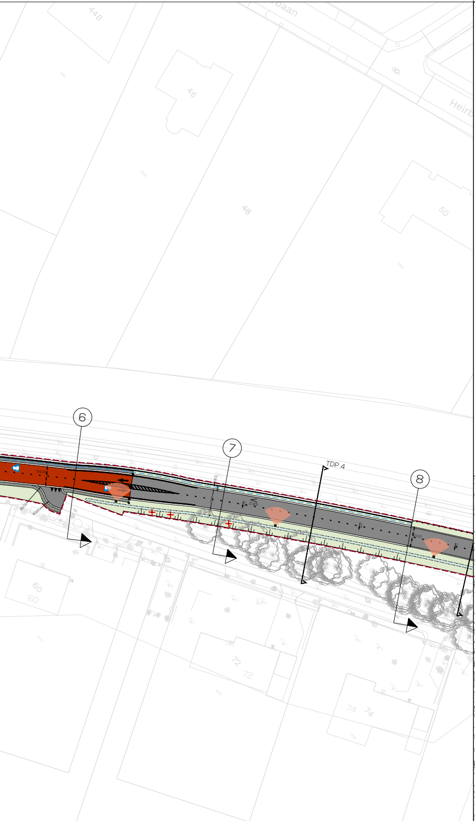
44B
46
48
50
60
72
74
baan
Heirb
6
7
8
TDP 4

LEGENDE

Verharding

- fietspad/rijweg; zwarte asfaltverharding
- rood-bruine asfaltverharding
- printbeton - kasseimotief
- grijze betonverharding
- voetpad/oprit; waterpasserende betonstraatsteen - grijs
- obstakelvrije ruimte/uitwijkzone; betongrasdallen
- boordsteen; type IB, langs rijweg
- boordsteen; type ID4, tussen groenberm en voetpad
- kantstrook; type IID1, langs fietspad
- Infiltrerende goot (30x1000cm)

Groeninrichting

- aanduiding talud
- grasberm
- betongrasdallen
- infiltratiekom
- haagmassief, 0,8m breedte
- bestaande hoogstam te behouden
- nieuw aan te planten hoogstam

Constructies

- draadafsluiting; hoogte 1,5m
- keerconstructie
- verlichtingsarmatuur
  (5m hoogte, amberkleurig LED licht)

Rioleringsontwerp

- RWA-leiding
- DWA-leiding
- gracht

Aanduidingen

- aanduiding rijrichting; enkelrichting/ dubbelrichting
- aanduiding inrit/ doorgang
- aanduiding langshelling
- aanduiding dwarshelling
- spoorwegrail
- projectgrens
- werkzone

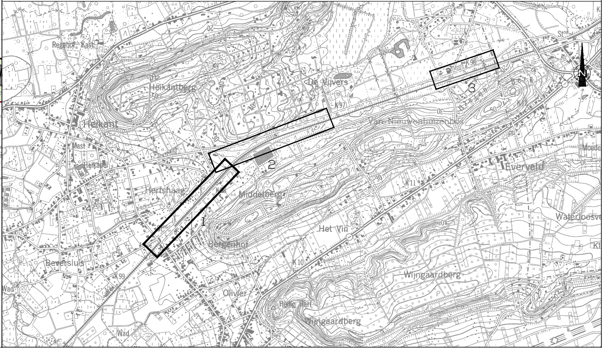
Regenhof - Kast
Heikantberg
De Vijvers
Heikant
Mast
Van Nieuwenhuizenbos
Everveld
Hertshaag
Middelberg
Het Vin
Bergenhof
Beversluis
Olivier
Wijngaardberg
Wijngaardberg
Waterloosve
Moede
1
2
3
N

Fietssnelweg F25
Leuven-Aarschot

Opdrachtgever(s)

Provincie Vlaams-Brabant
Provincieplein 1, 3010 Leuven

VLAAMS-
BRABANT

Goedgekeurd d.d. ....

Frederik Pousset
Coördinator Team Fiets

Partners

Ontwerper

evolta

Bert Milants
Teamleider

Sam Willems
Directeur

Maatschappelijke zetel
Avenue du Port 86c / 103a
1000 Bruxelles
+32 2 217 27 97
info@evolta.be
www.evolta.be

Grondplan 1/3
Ontworpen toestand

Segment 4 - Wezemaal

	DATUM	HISTORIEK	TEK	VER
0-J	13/01/2023	Aanpassingen tunnel Bosstraat, Leuven	WM	AS
K	10/03/2023	Opmaak (type)dwars- en lengtetypeprofielen	WM	AS
L	21/03/2023	Aanpassingen grondplan	WM	AS
M	3/05/2023	Aanpassingen grondplan, type- en dwarsprofielen - segment Wezemaal	WM	AS
N				
O				
P				

FASE OF1
WERKNR. 24/63.002_A_01_WR
SCHAAL 1/500
PLANNR. 2.1/3
REV. M